


Abgrenzung

-  Abgrenzung Planungsgebiet **Realisierungsteil**
ca. 0,22 ha
-  Abgrenzung Planungsgebiet **Ideenteil**
ca. 0,71 ha

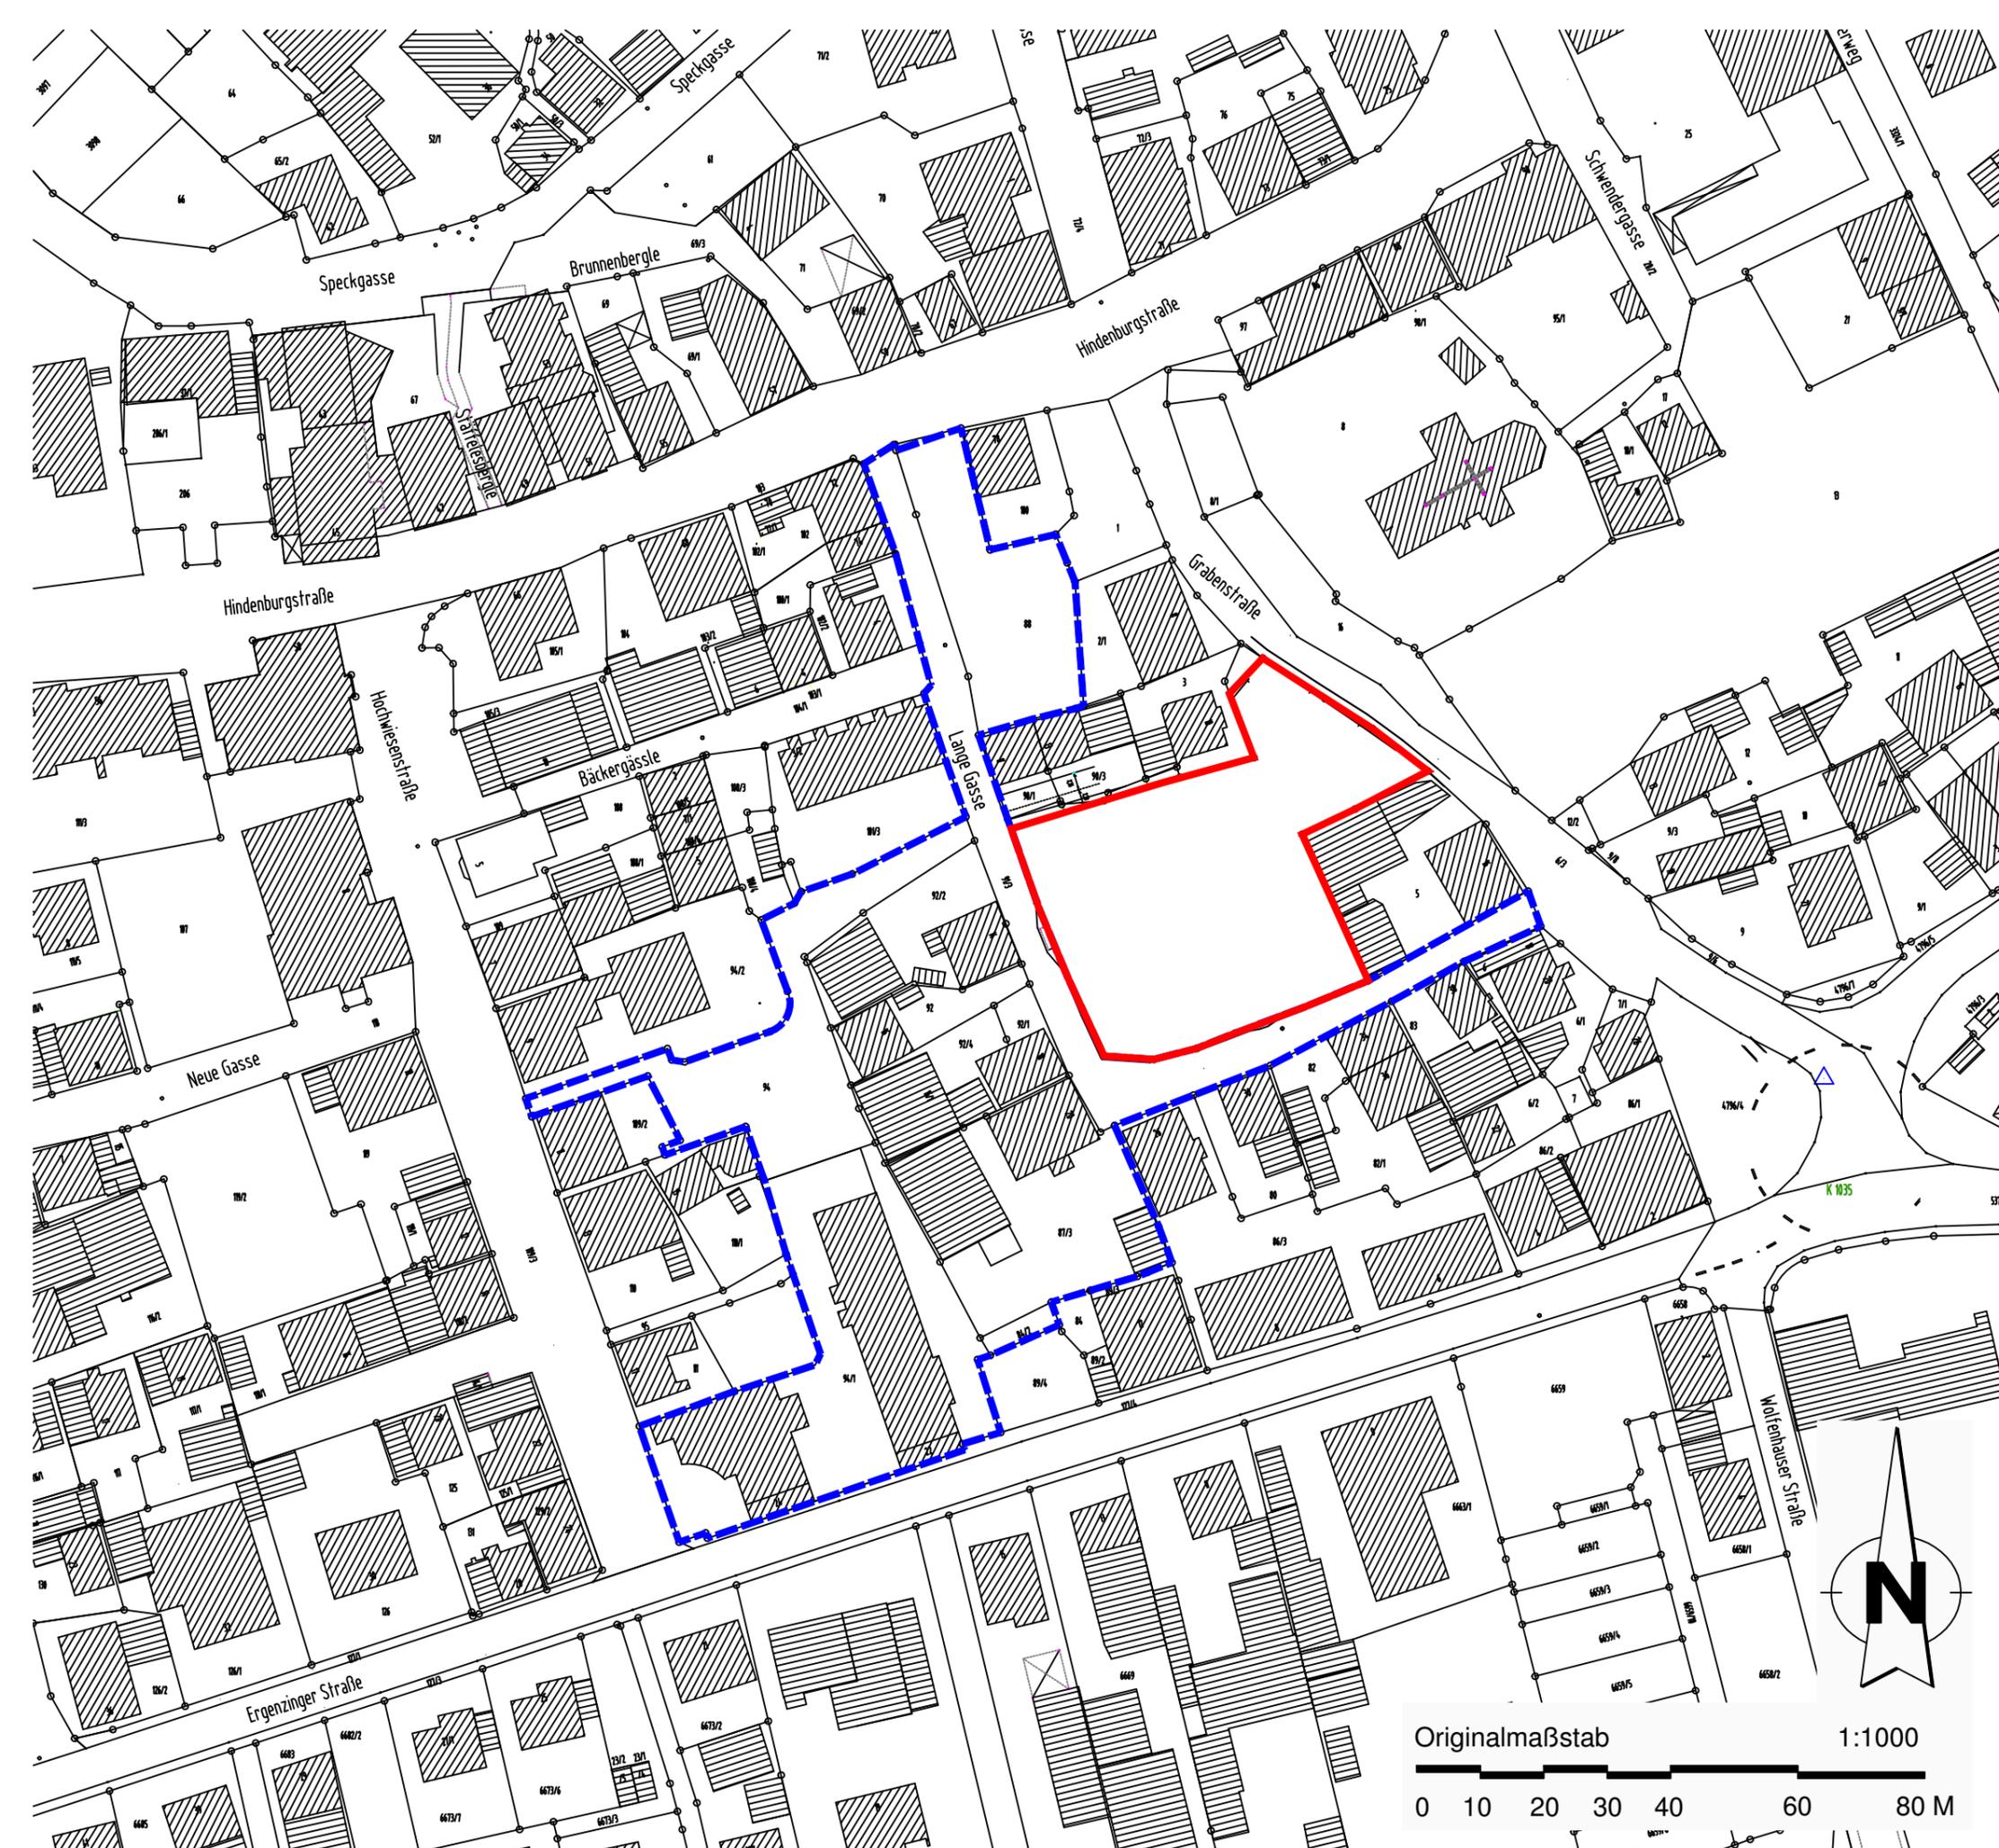

Gemeinde Bondorf

Verhandlungsverfahren mit
Planung nach § 17 VgV
"Quartier Lange Gasse- Bücherei
und Wohnen in der Ortsmitte"
mit städtebaulichem Ideenteil

ABGRENZUNGSPLAN



Hauptgeschäftsstelle
Stuttgart
Olgastraße 54
70182 Stuttgart

Projekt Nr. 78281
07.11.2016/ Ef