


Kreis Böblingen

Gemeinde Bondorf


Gemarkung Bondorf

Bebauungsplan "Am Öhliisbrunnenweg"

Aufstellungsbeschluss gem. § 2 (1) BauGB (räumlicher Geltungsbereich)

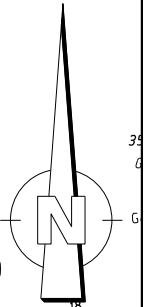

Maßstab 1:1000

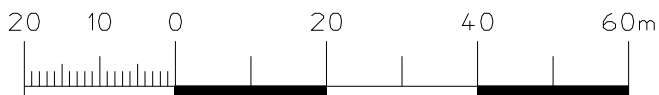

Gillich+Sammelmann

Ingenieur- und Vermessungsbüro
Daimlerstr. 16 - 71083 Herrenberg
Telefon (07032) 91 66 991, Fax 5696
www.Gillich-Sammelmann.de
Gefertigt: Herrenberg, den 09.07.2019