



Kreis Böblingen
 Gemeinde Bondorf
 Gemarkung Bondorf
 Bebauungsplan "Am Öhliisbrunnenweg"
 Aufstellungsbeschluss gem. § 2 (1) BauGB (räumlicher Geltungsbereich)

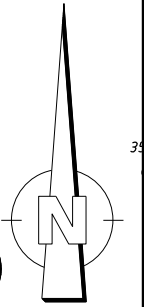

Maßstab 1:1000

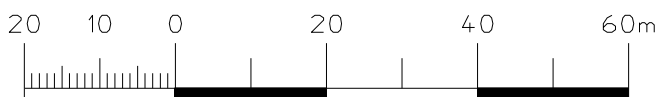

Gillich+Sammelmann

Ingenieur- und Vermessungsbüro
 Daimlerstr. 16 - 71083 Herrenberg
 Telefon (07032) 91 66 991, Fax 5696
 www.Gillich-Sammelmann.de
 Gefertigt: Herrenberg, den 05.10.2020