
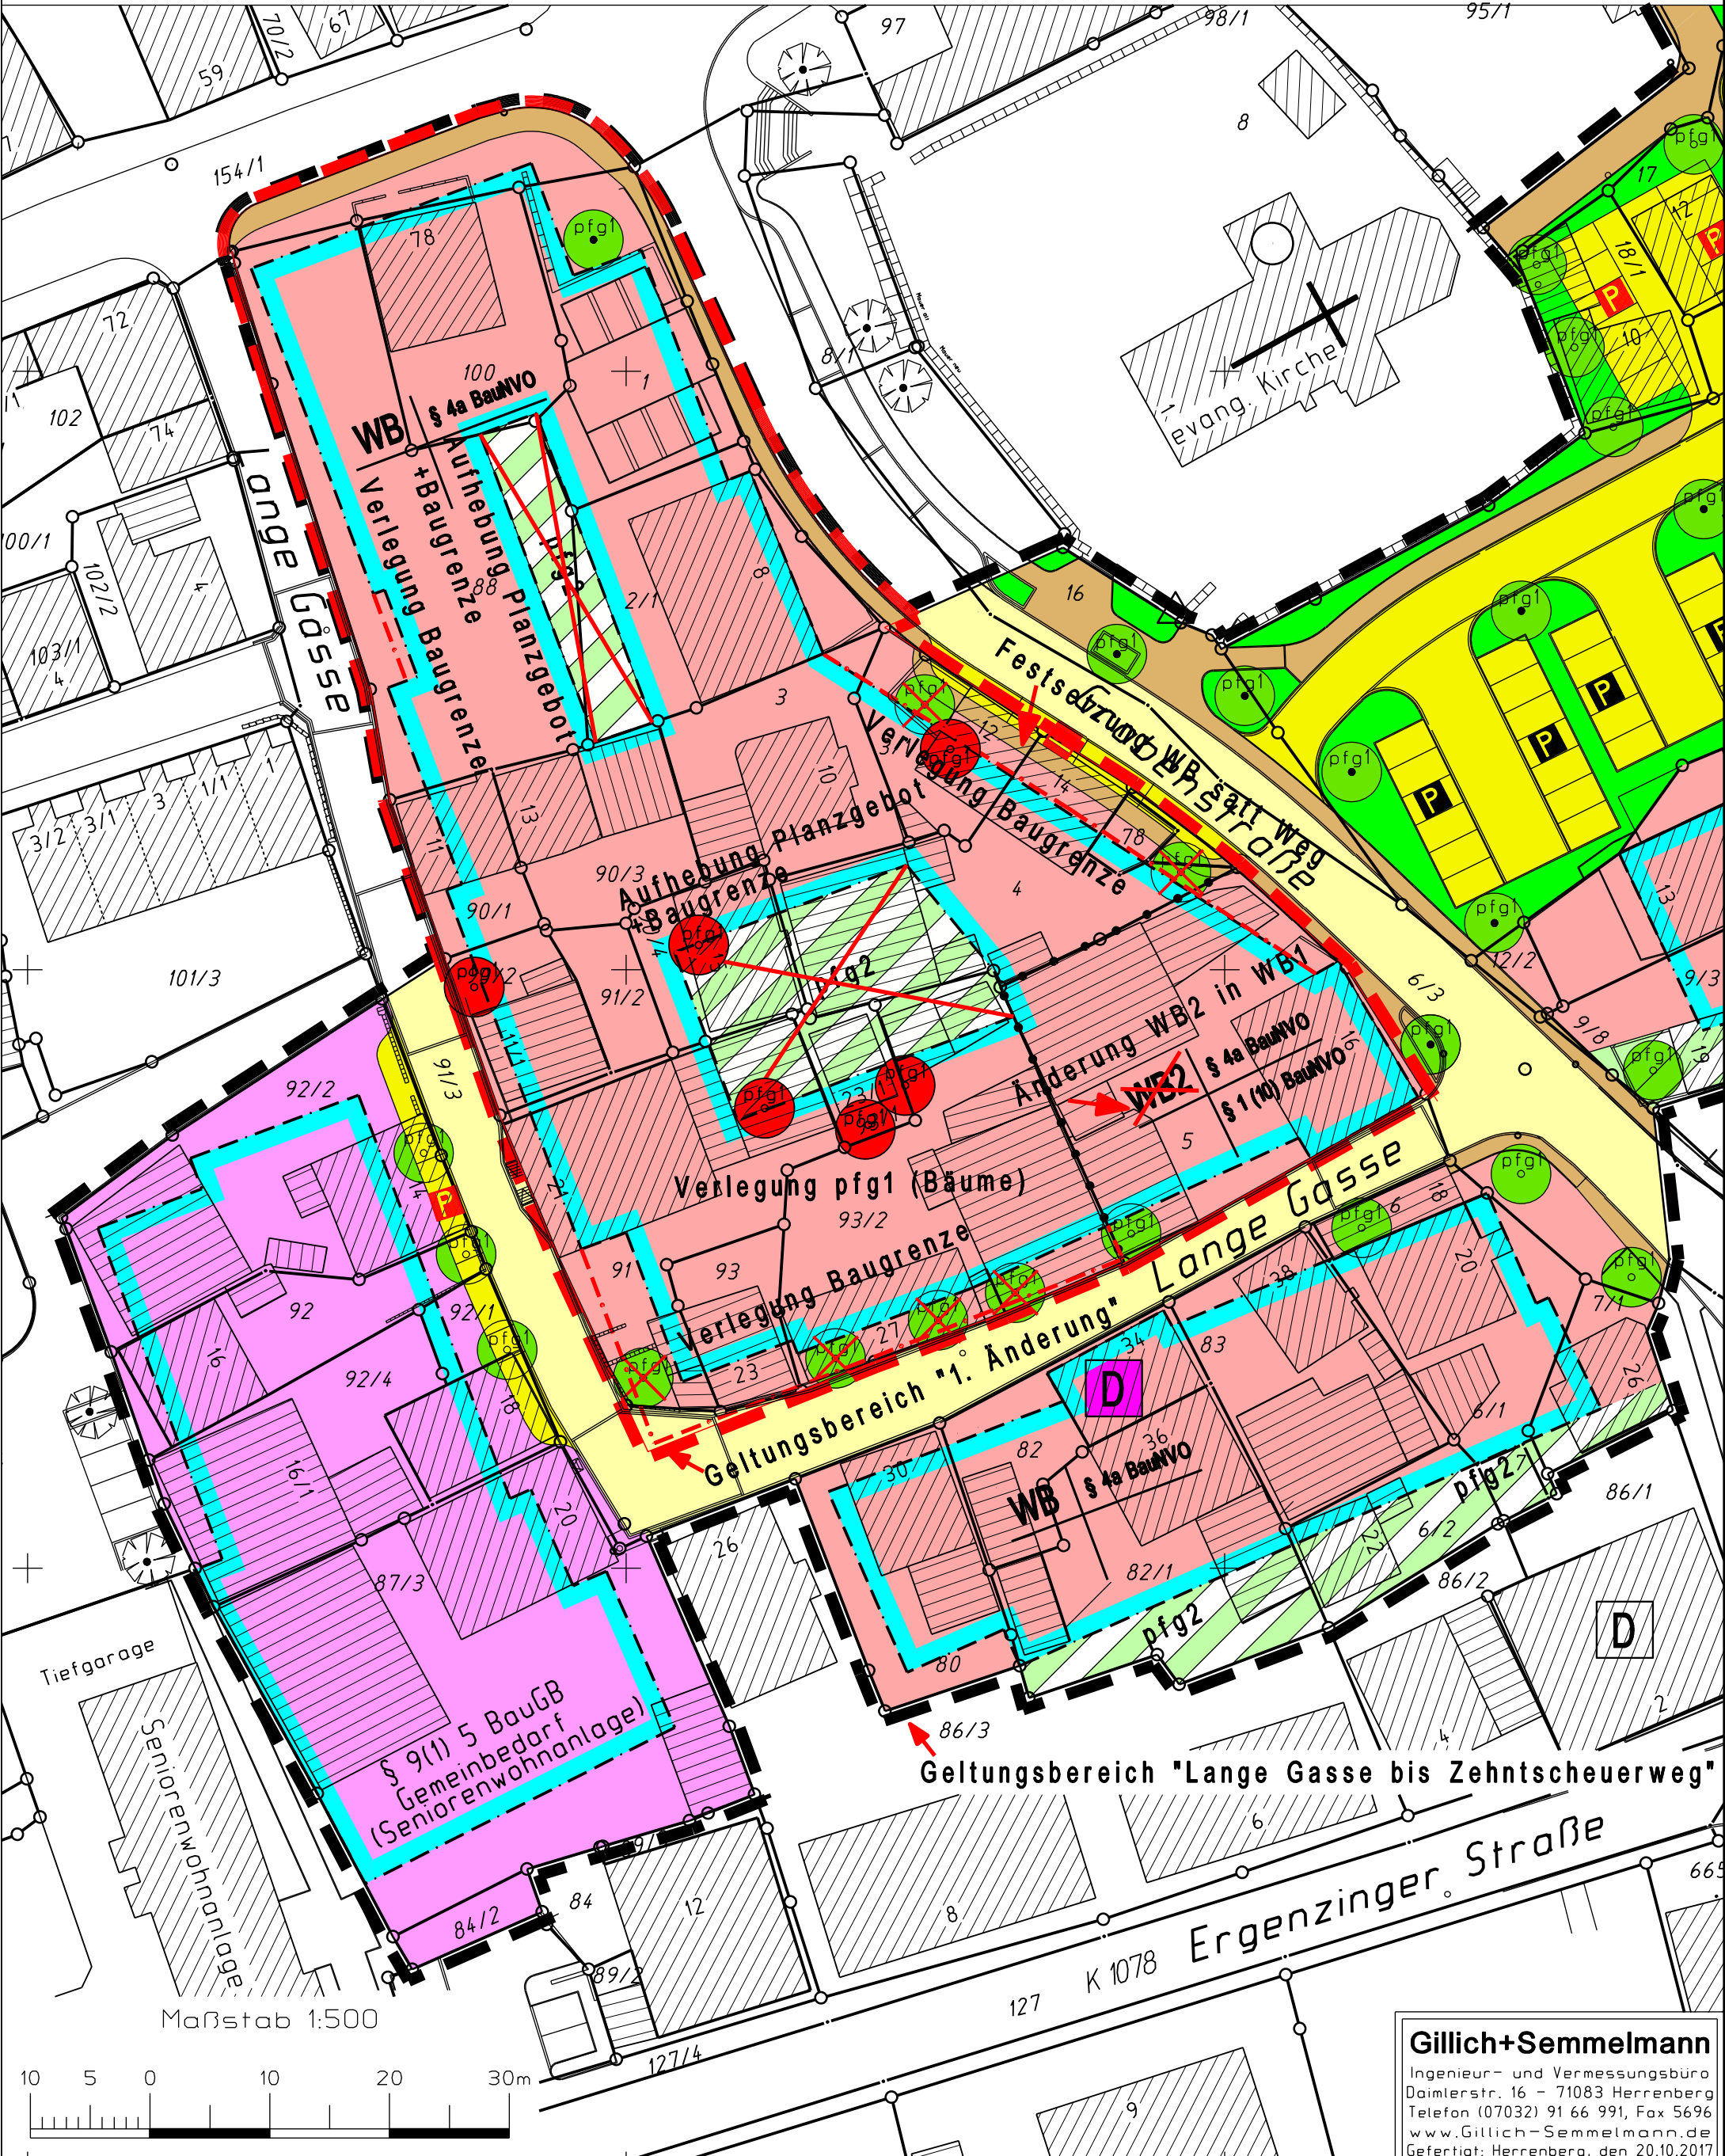


Gemeinde Bondorf
 Gemarkung Bondorf
 Bebauungsplan "1. Änderung Lange Gasse bis Zehntscheuerweg"
 Übersicht der Änderungen

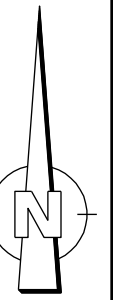

Gillich+Sammelmann
 Ingenieur- und Vermessungsbüro
 Daimlerstr. 16 - 71083 Herrenberg
 Telefon (07032) 91 66 991, Fax 56 96
 www.Gillich-Sammelmann.de
 Gefertigt: Herrenberg, den 20.10.2017