




Längsschnitt A-A M. 1 : 100

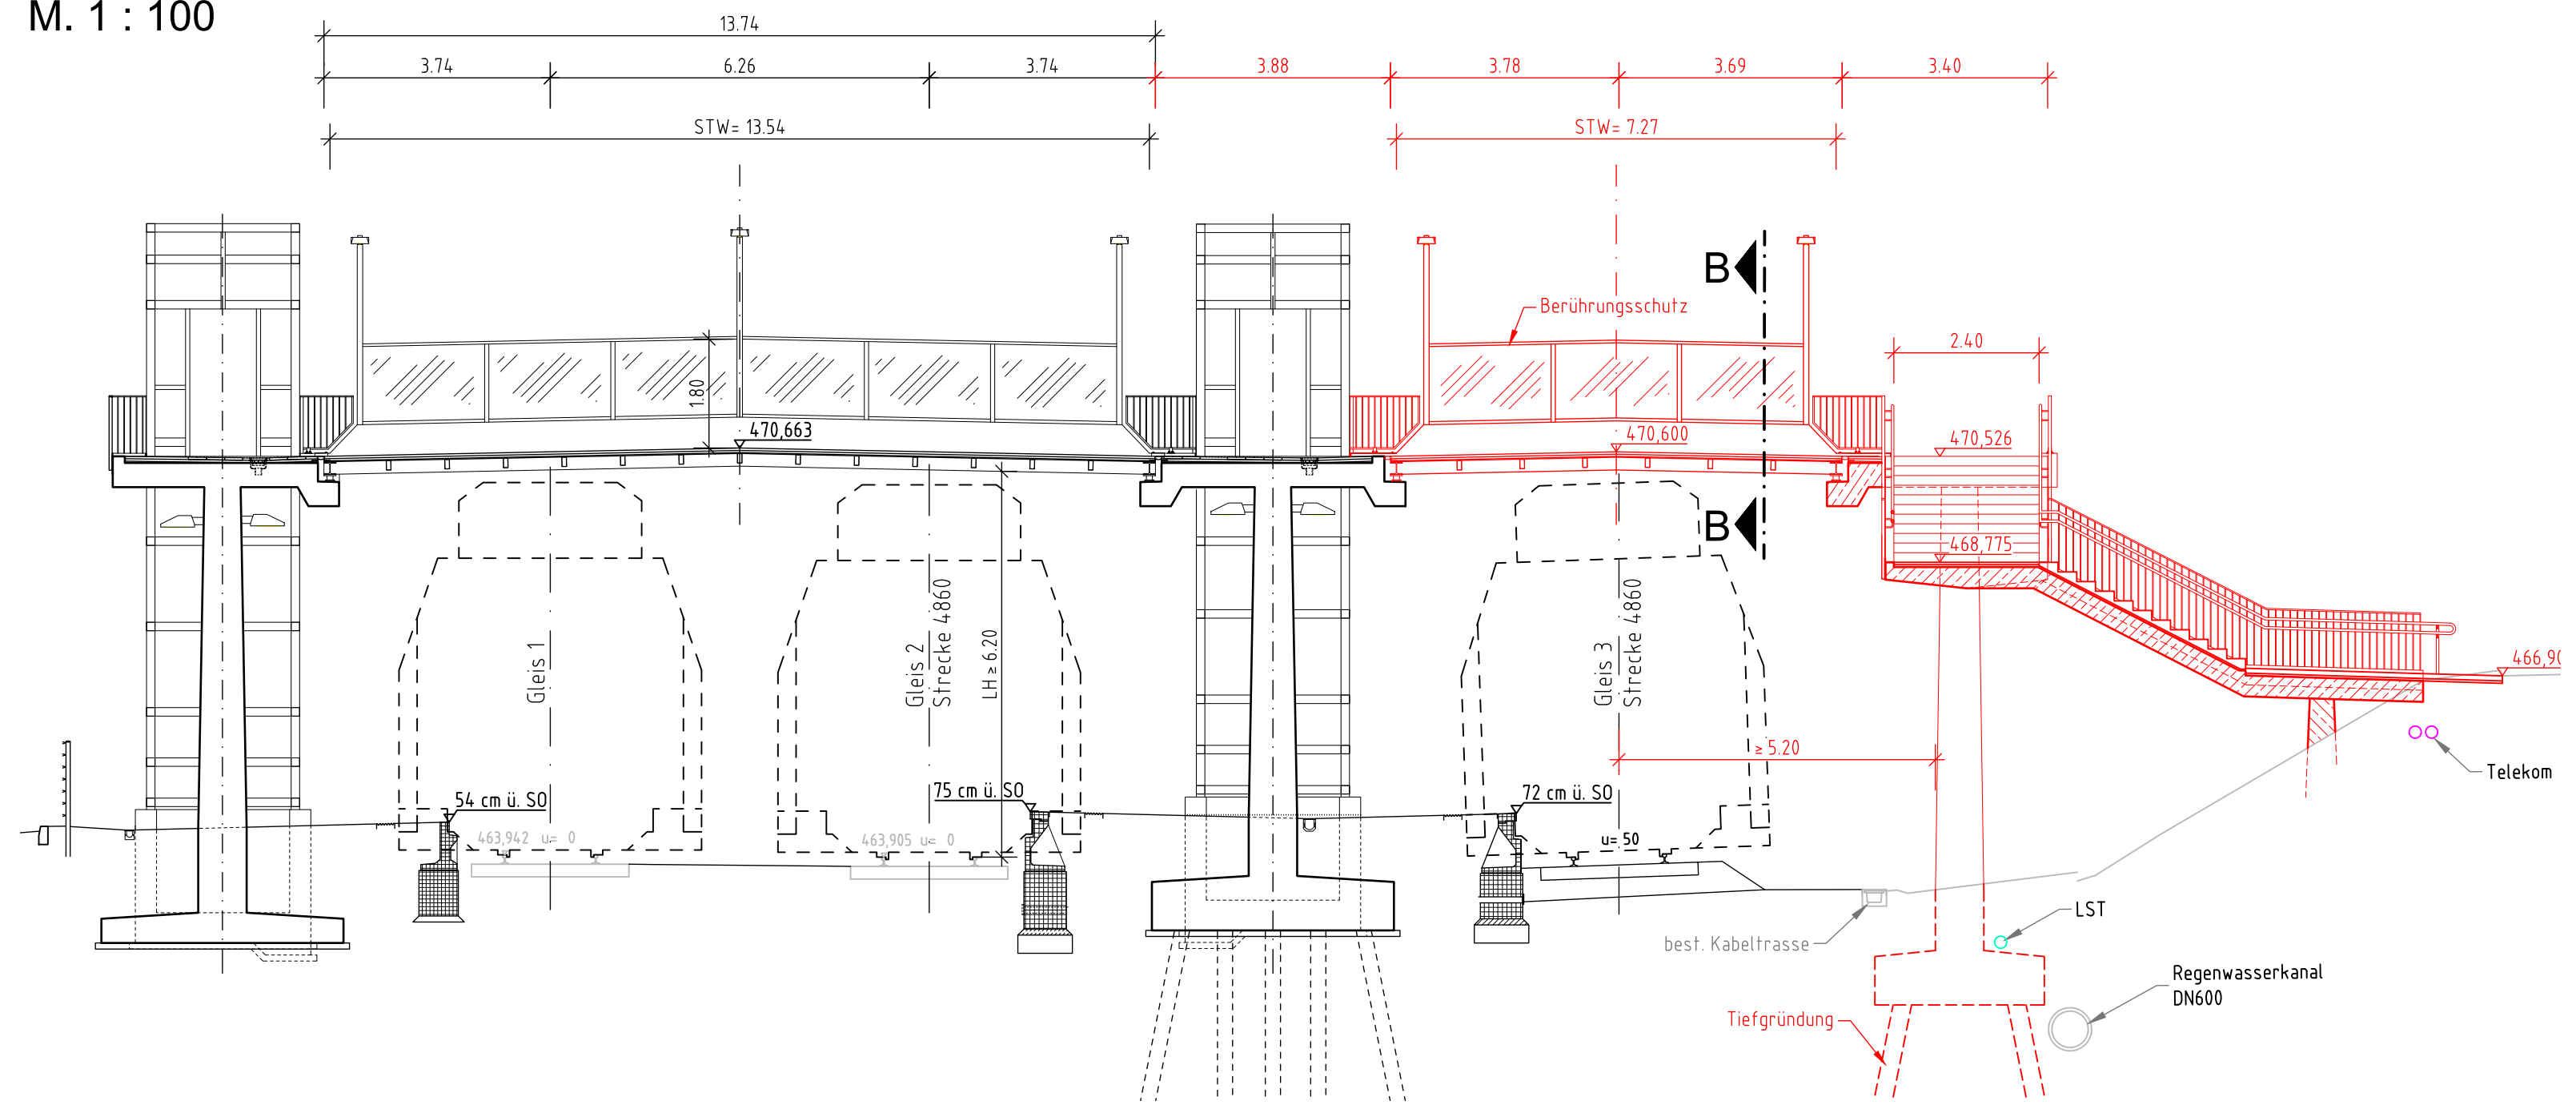


Ansicht C-C M. 1 : 100

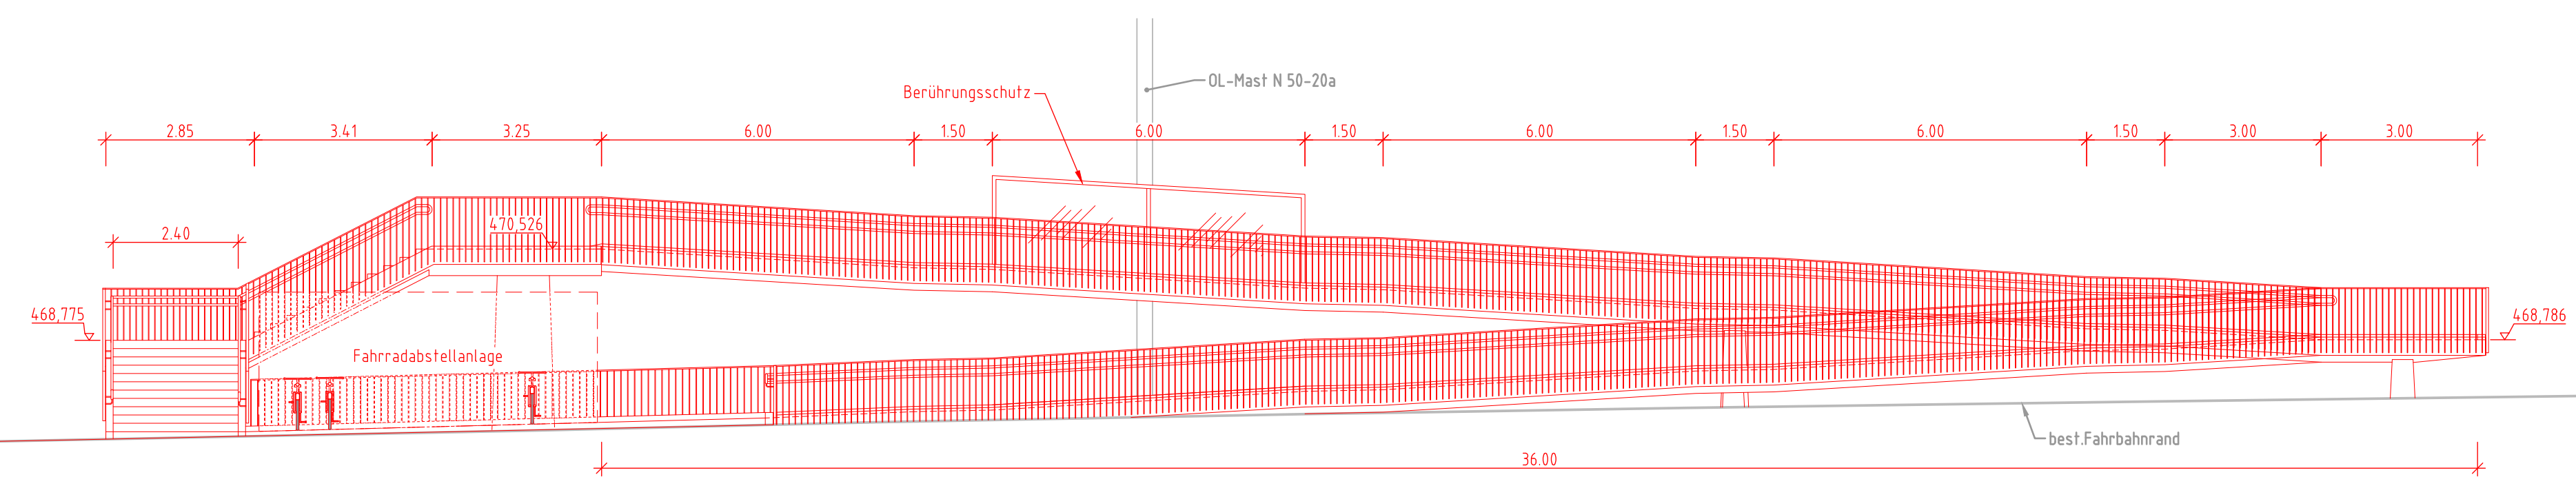

Querschnitt B-B / Steg M. 1 : 50

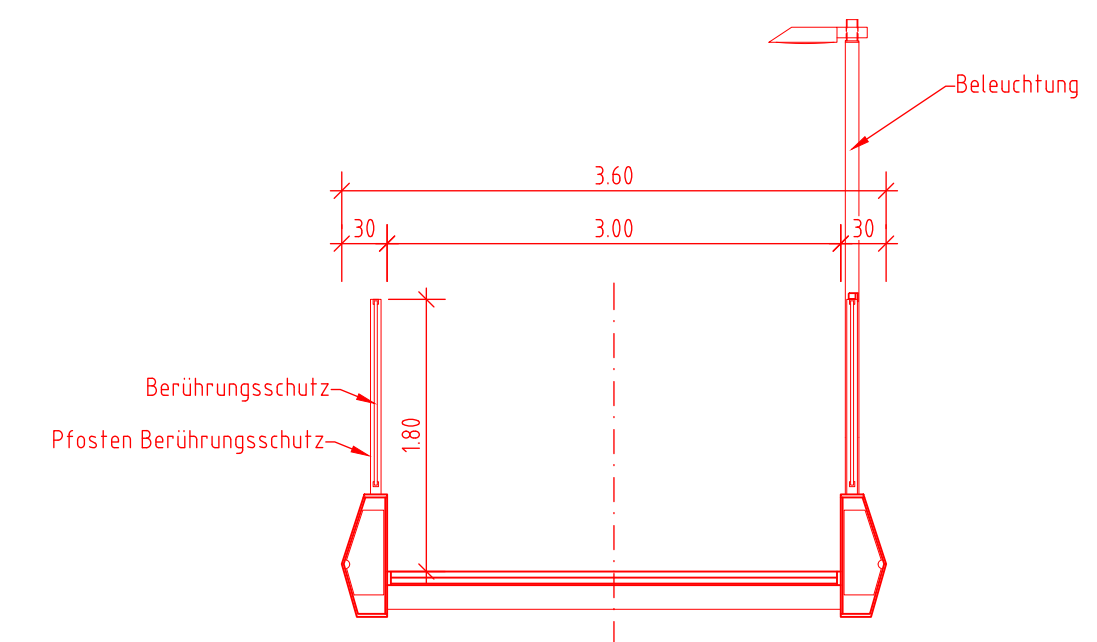

Querschnitt D-D / Rampe M. 1 : 50

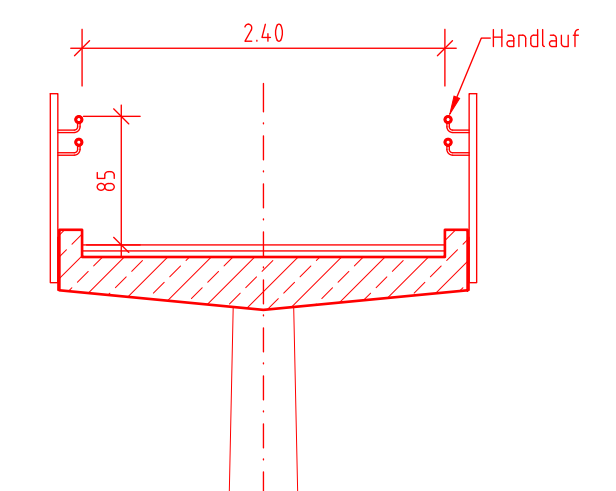

Vorentwurf

c			
b			
a			
Index		Datum	bearbeitet geprüft
Bauherr	Gemeinde Bondorf Hindenburgstraße 33 71149 Bondorf Bondorf, den		
bearbeitet im Auftrag der Gemeinde Bondorf	Anlage: ---		
Blatt:	Plan-Nr.:		
	Datum	Name	
bearbeitet	10/2016	Eg	
gezeichnet	10/2016	CC	
geprüft	10/2016	Eg	
Karlsruhe, den	Maßstab: 1:250 1:100 1:50		
	Größe: 1160 x 500 cm		
Bahnhof Bondorf (b. Herrenberg) Verlängerung des Fußgängerstegs bei km 50,6+98,5 Variante 1b: Treppe Nord + zweiläufige Rampe Süd			
Ersatz für:	Zustand:	Ausgabe vom: 25.10.2016	Ursprung:

1160x500mm