Draufsicht
M. 1 : 250

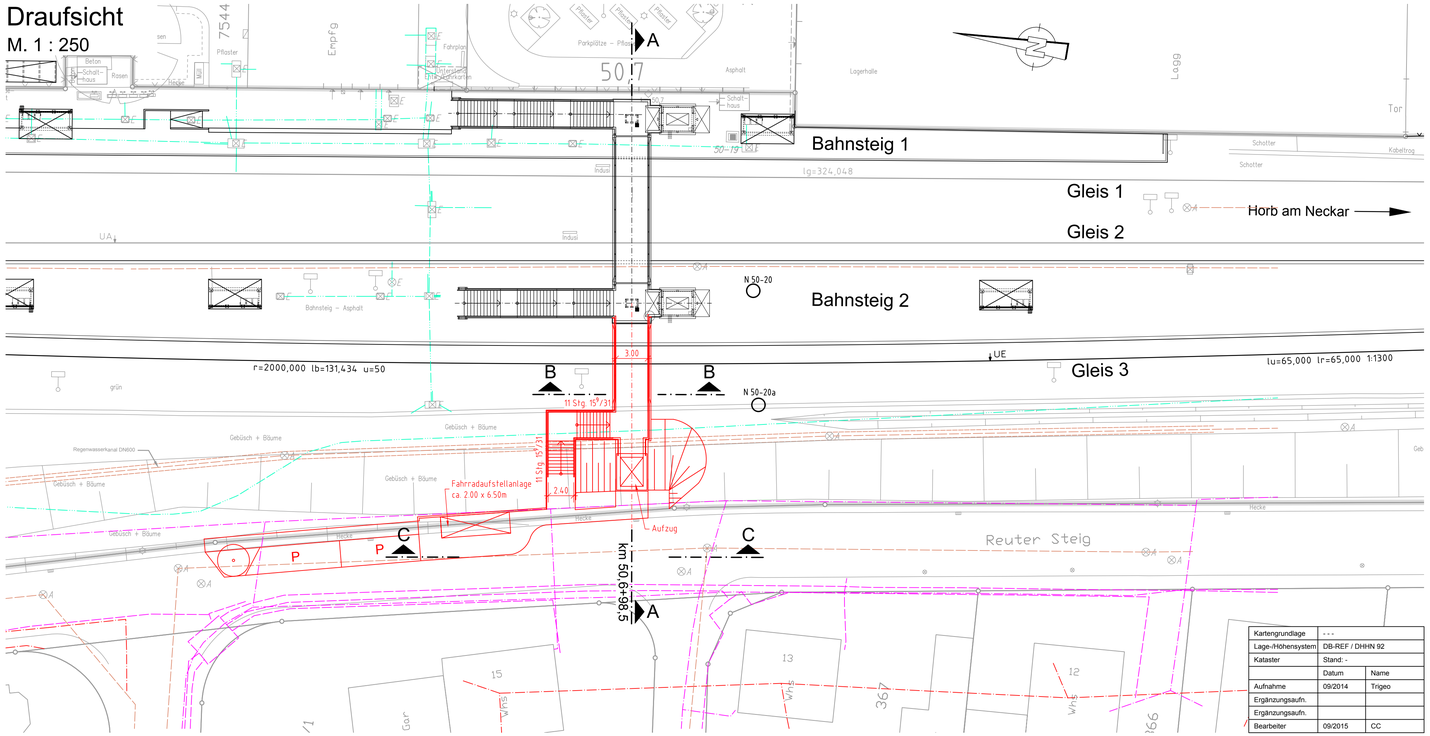
Bahnsteig 1
Gleis 1
Gleis 2
Horb am Neckar
Bahnsteig 2
Gleis 3
Reuter Steig
Fahrradaufstellanlage
ca. 2.00 x 6.50m
Aufzug
km 50,69+98,5
r=2000,000 lb=131,434 u=50
lu=65,000 lr=65,000 1:1300
N 50-20
N 50-20a
Regenwasserkanal DN600
Gebüsch + Bäume
Parkplätze – Pflaster
Lagerhalle
Asphalt
Schotter
Kabeltrog
Tor
Pflaster
Beton
Rasen
Hecke
Bahnsteig – Asphalt
Schaf-haus
Fahrplan
Info-Kästen
Pflaster
Pflaster
Pflaster