


Nebringer Straße

Daimlerstraße

Maßstab 1:500

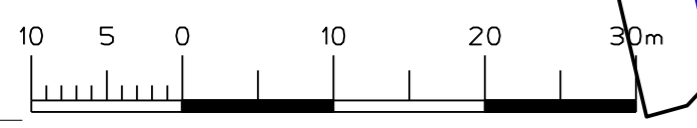

Kreis Böblingen		
Gemeinde Bondorf		
Gemarkung Bondorf		
Gewerbegebiet Zehntscheuer		
Aufteilungsplan		
		
Ingenieurbüro für Vermessung, Bauleitplanung und Geoinformation Gillich + Semmelmann Daimlerstraße 16, 71033 Herrenberg, Telefon: (07143) 91 66 991 Fax: 5696 www.Gillich-Semmelmann.de - info@Gillich-Semmelmann.de		
Gefertigt: Herrenberg, den 20.11.2017		
Bearbeiter: Dipl.-Ing.(FH) J. Gillich	Maßstab = 1:500	
Bezugssystem	Lage: Gauß-Krüger	Hohe: NN-Höhe