


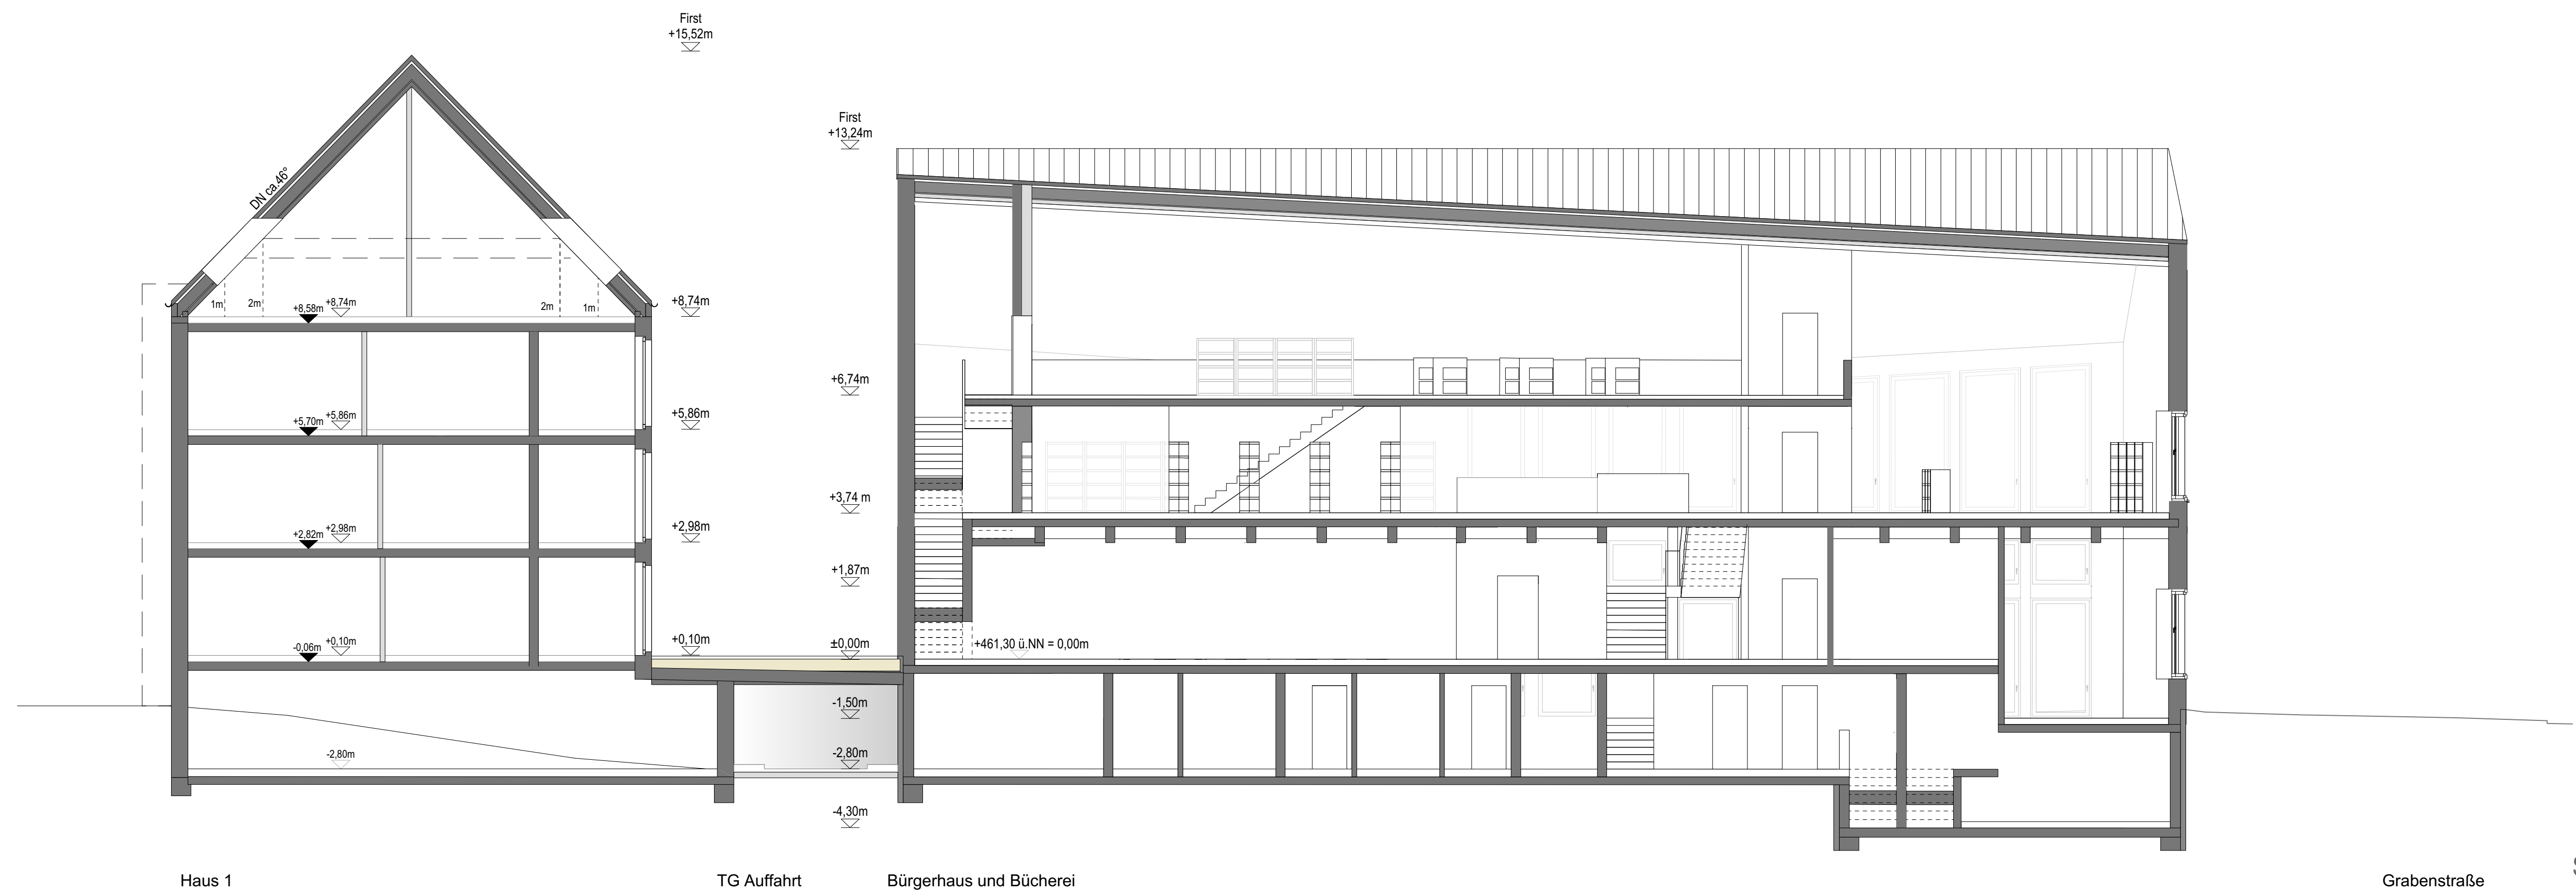

29.03.2018

Bauantrag
Quartier Lange Gasse
mit Bürgerhaus und
Bücherei in Bondorf

Projekt

Gemeinde Bondorf

vertreten durch:
Bernd Dürr
Gemeinde Bondorf
Hindenburgstraße 33
71149 Bondorf

Bauherr

Architektur 6H

vertreten durch:
Reginald Eckhoff
Architektur 6H
Hasenbergsteige 12
70178 Stuttgart
Tel. 0711 / 617271

Planverfasser

Genehmigungsplanung
Ansicht Süd Bibliothek / Schnitte
06
1:100
0,9/0,56

Projektphase
Planinhalt
Planform // Index
Maßstab
Plangröße

